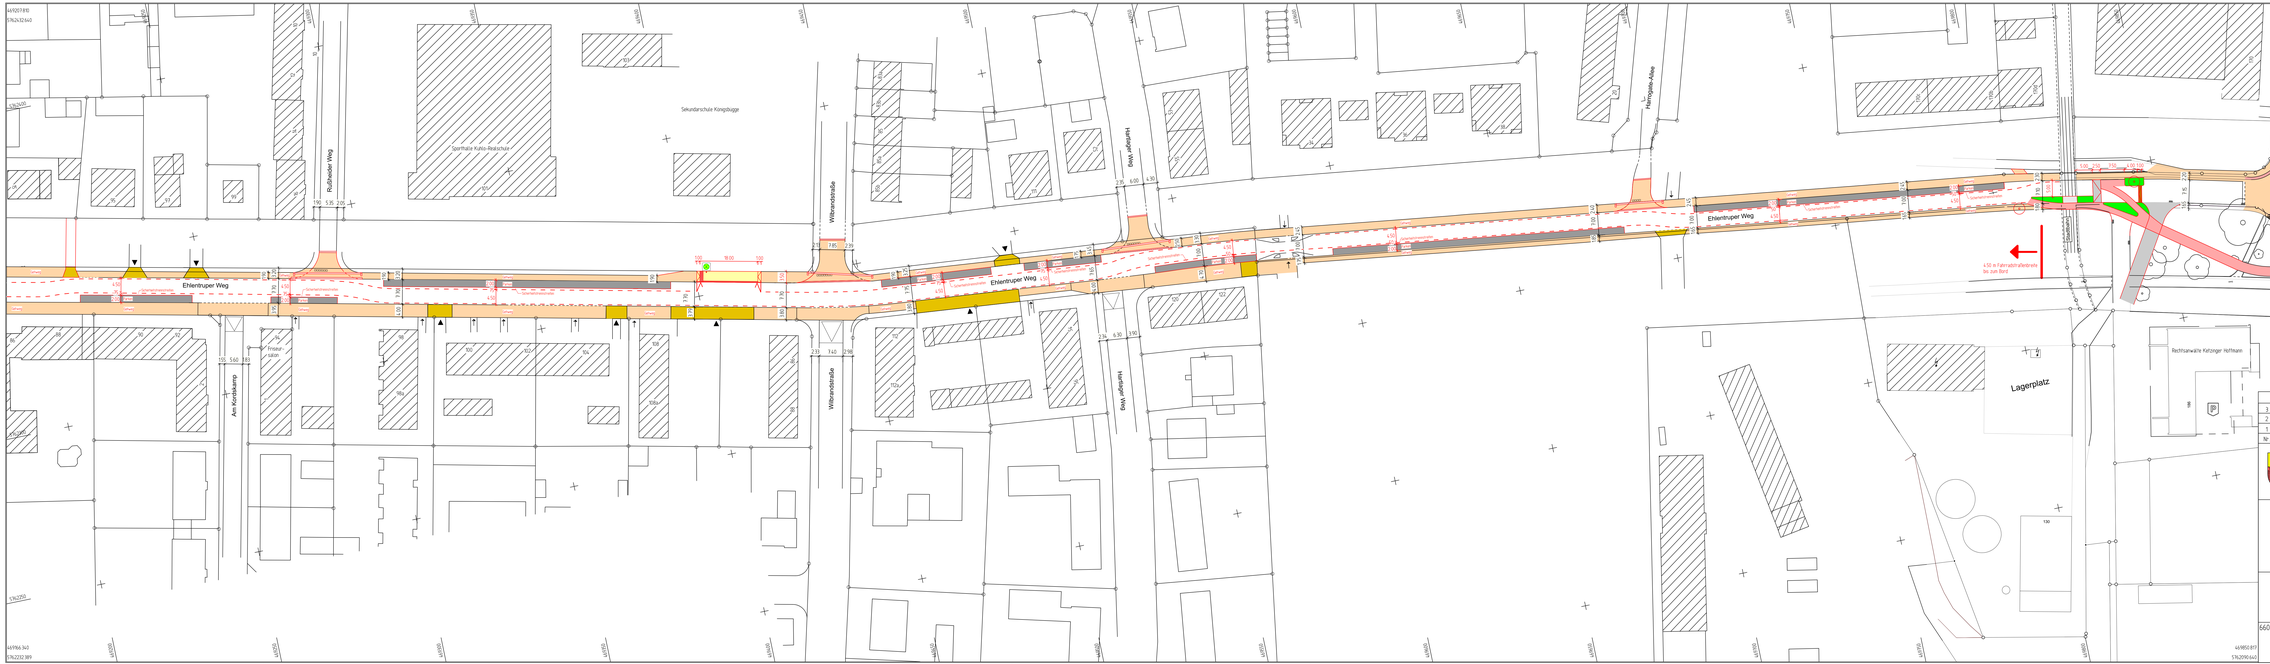

Nr		Name	Datum
3			
2			
1			

STADT BIELEFELD
AMT FÜR VERKEHR
- 660.22 - Operative Verkehrswegeplanung

Vorplanung

Ehlentruper Weg
Fahrradstraße
Prießallee- Otto-Brenner-Straße

			Datum	Name
Lageplan	Maßstab 1500	bearb.	28.03.2022	Nebel/Duck
		gez.	19.04.2022	Str/Ce
	Plan Nr 02227_02228_02229-103	gepr.		
		anerk.ver.		
		BZV		

660.22	660.21	660.23	660.24	660.31	660.32	660.33	aufgestellt 660.22