Anlage 4 zur Drucksachen-Nr. 7070/2020-2025

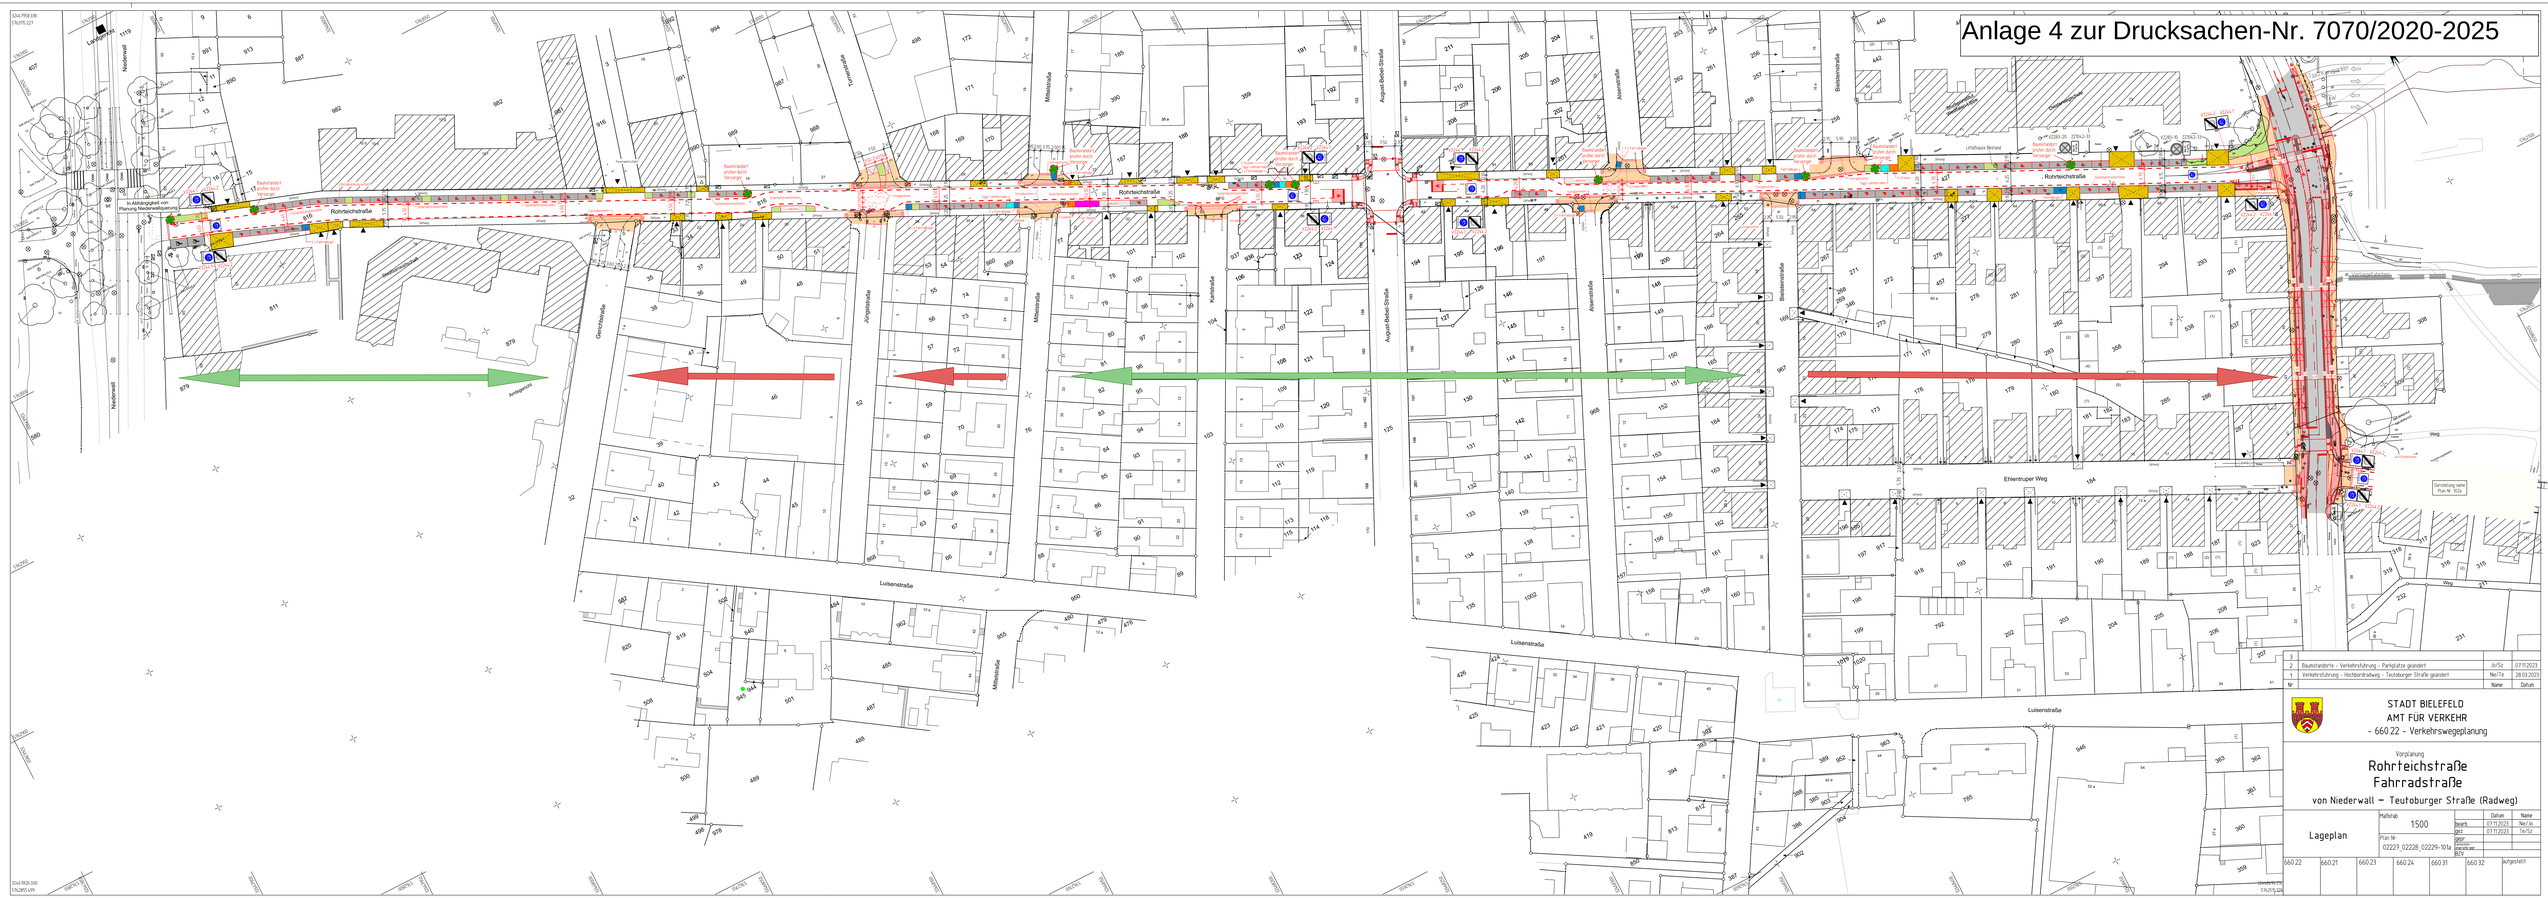
Rohrteichstraße
Nordwall
Luisenstraße
Gerichtstraße
Jürgenstraße
Mittelstraße
Kahlertstraße
August-Bebel-Straße
Alsenstraße
Bielefelder Straße
Turnerstraße
Ehlentruper Weg
Gasanstalt
Weg
Bauabschnitt prüfen durch Anlieger
Bauabschnitt prüfen durch Anlieger
Bauabschnitt prüfen durch Anlieger